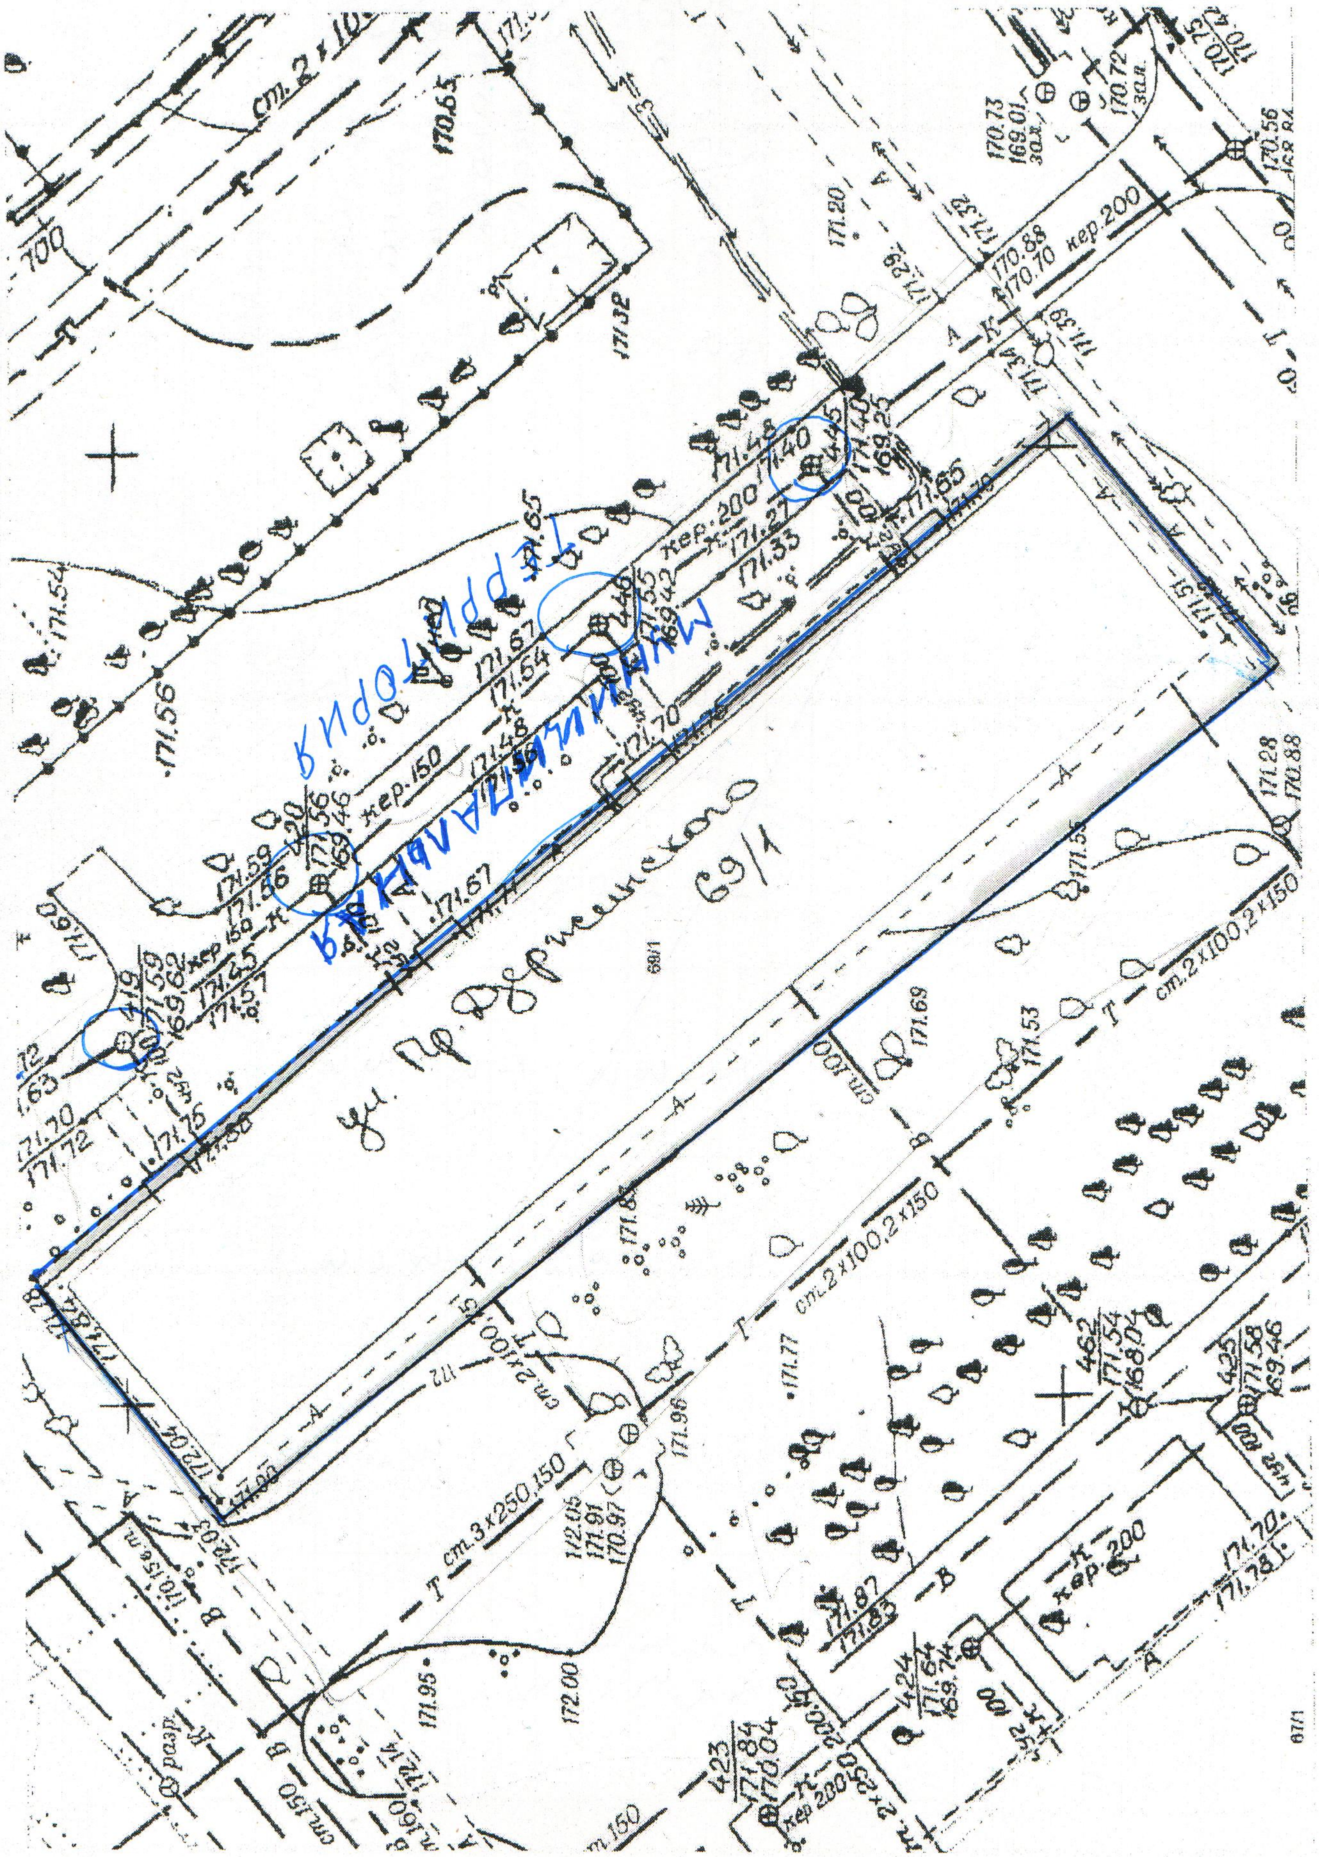
ул. Пр. Дзержинского
69/1
Муниципальная
территория
69/1
кер.200
кер.150
ст.2х100,2х150
ст.3х250,150
ст.2х100,15
ст.100
171.28
170.88
171.69
171.53
171.77
171.96
172.00
171.95
171.56
171.54
171.32
170.65
171.20
170.88
170.70
171.40
169.25
171.67
171.54
171.48
171.59
171.56
169.46
171.45
171.57
169.62
171.70
171.72
171.63
172.04
172.03
171.84
171.28
462
171.54
168.04
423
171.84
170.04
424
171.64
169.74
425
171.58
169.46
А
Т
В
К
разр.